



PLAN 09

Källarplan

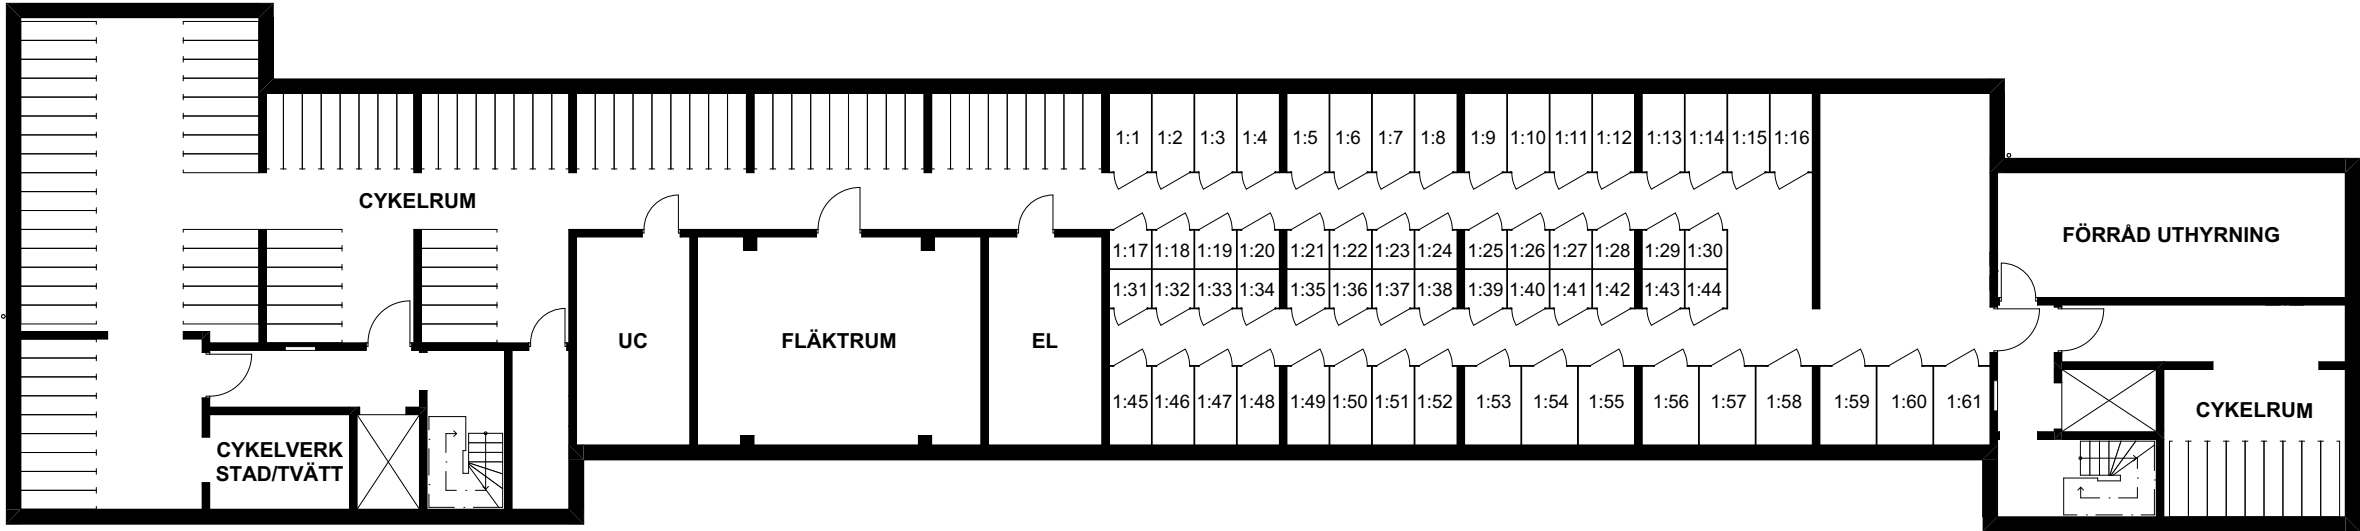

1:200 (A3)


Grön text = Uthyrningsdel av större lägenhet

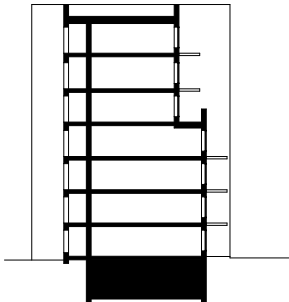

Ändringar i slutlig utformning av kan
förekomma


FÖRSÄLJNINGSPLANER
RÄVÖ 1, HUS 1
AndrénFogelström

PLAN 10
Entréplan

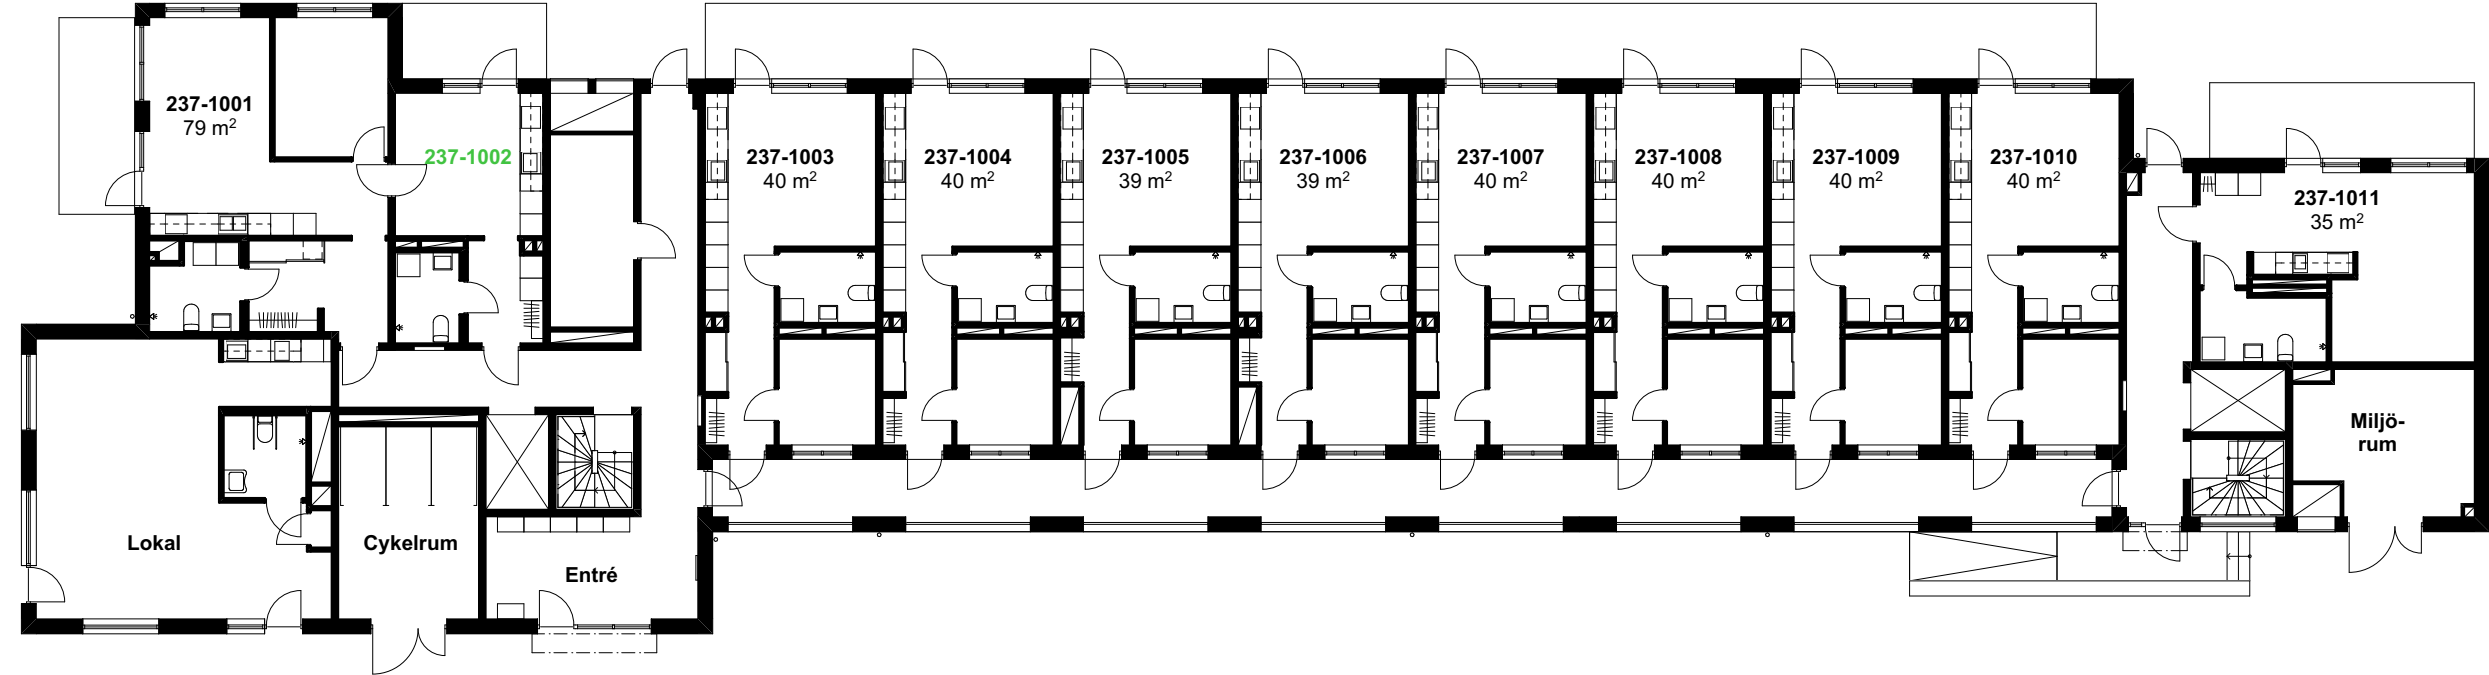

1:200 (A3)


Grön text = Uthyrningsdel av större lägenhet

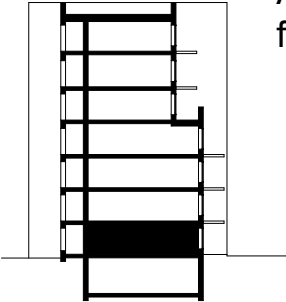

Ändringar i slutlig utformning av kan
förekomma

FÖRSÄLJNINGSPLANER
RÄVÖ 1, HUS 1
AndrénFogelström


PLAN 11

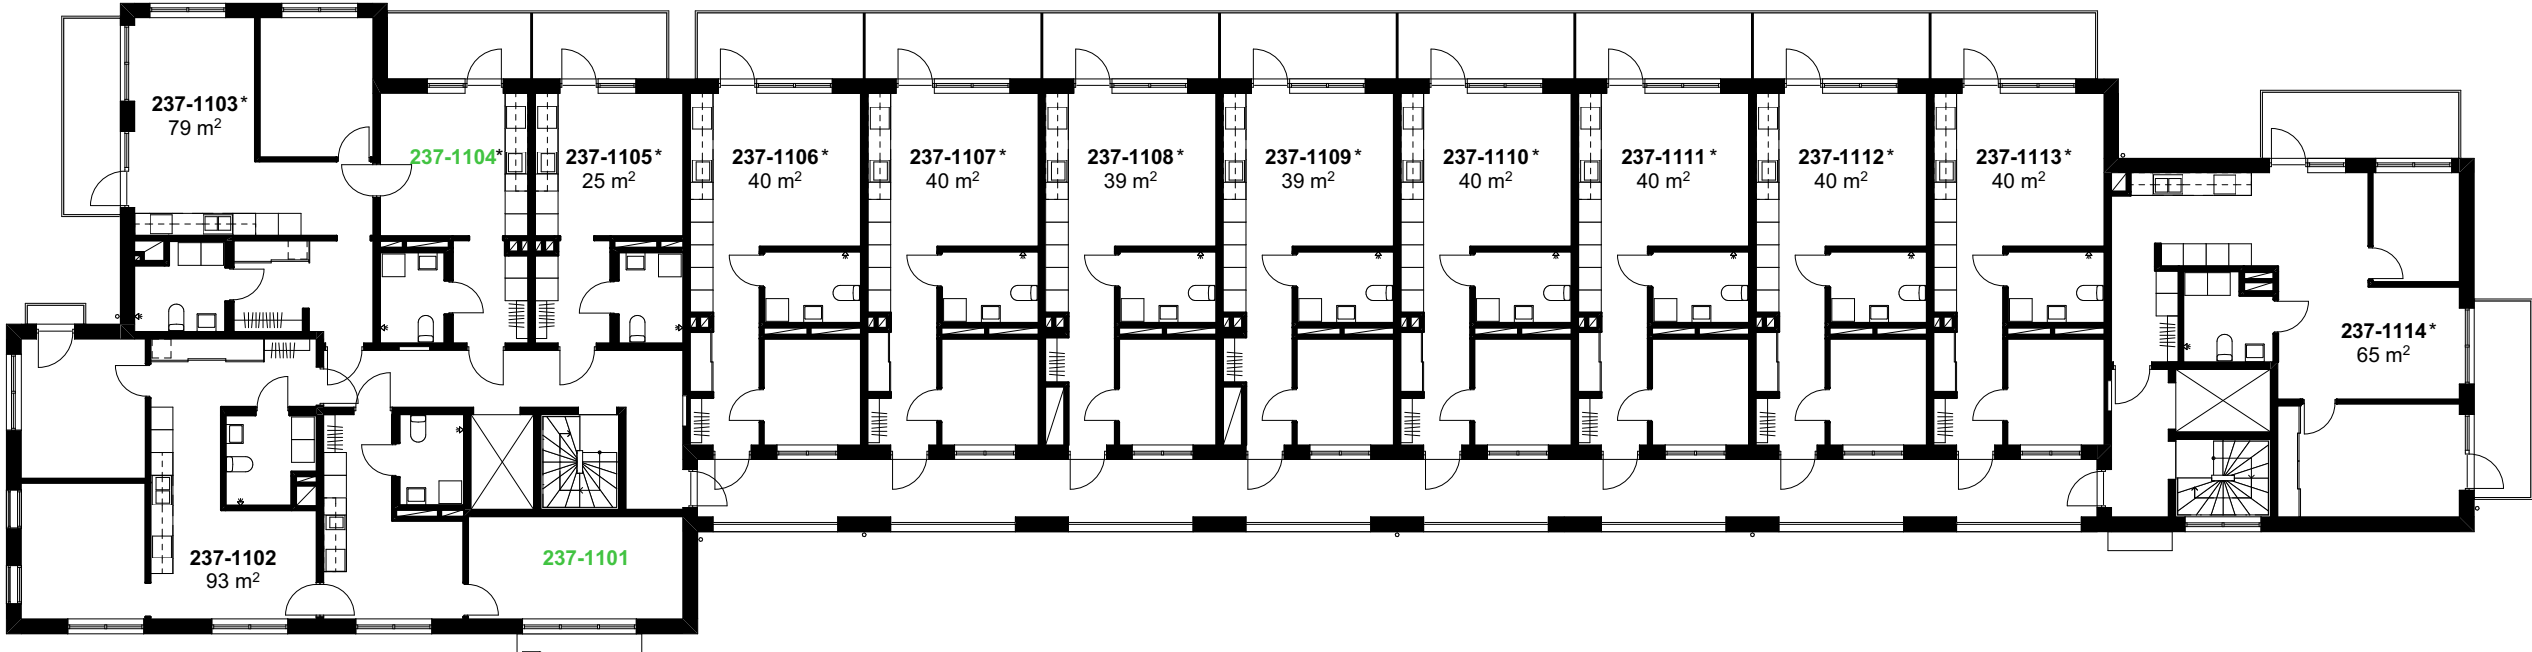

1:200 (A3)

* Möjlighet att söka bygglov för inglasad balkong


Grön text = Uthyrningsdel av större lägenhet

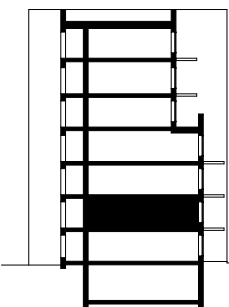

Ändringar i slutlig utformning av kan förekomma

FÖRSÄLJNINGSPLANER
RÄVÖ 1, HUS 1
AndrénFogelström


PLAN 12

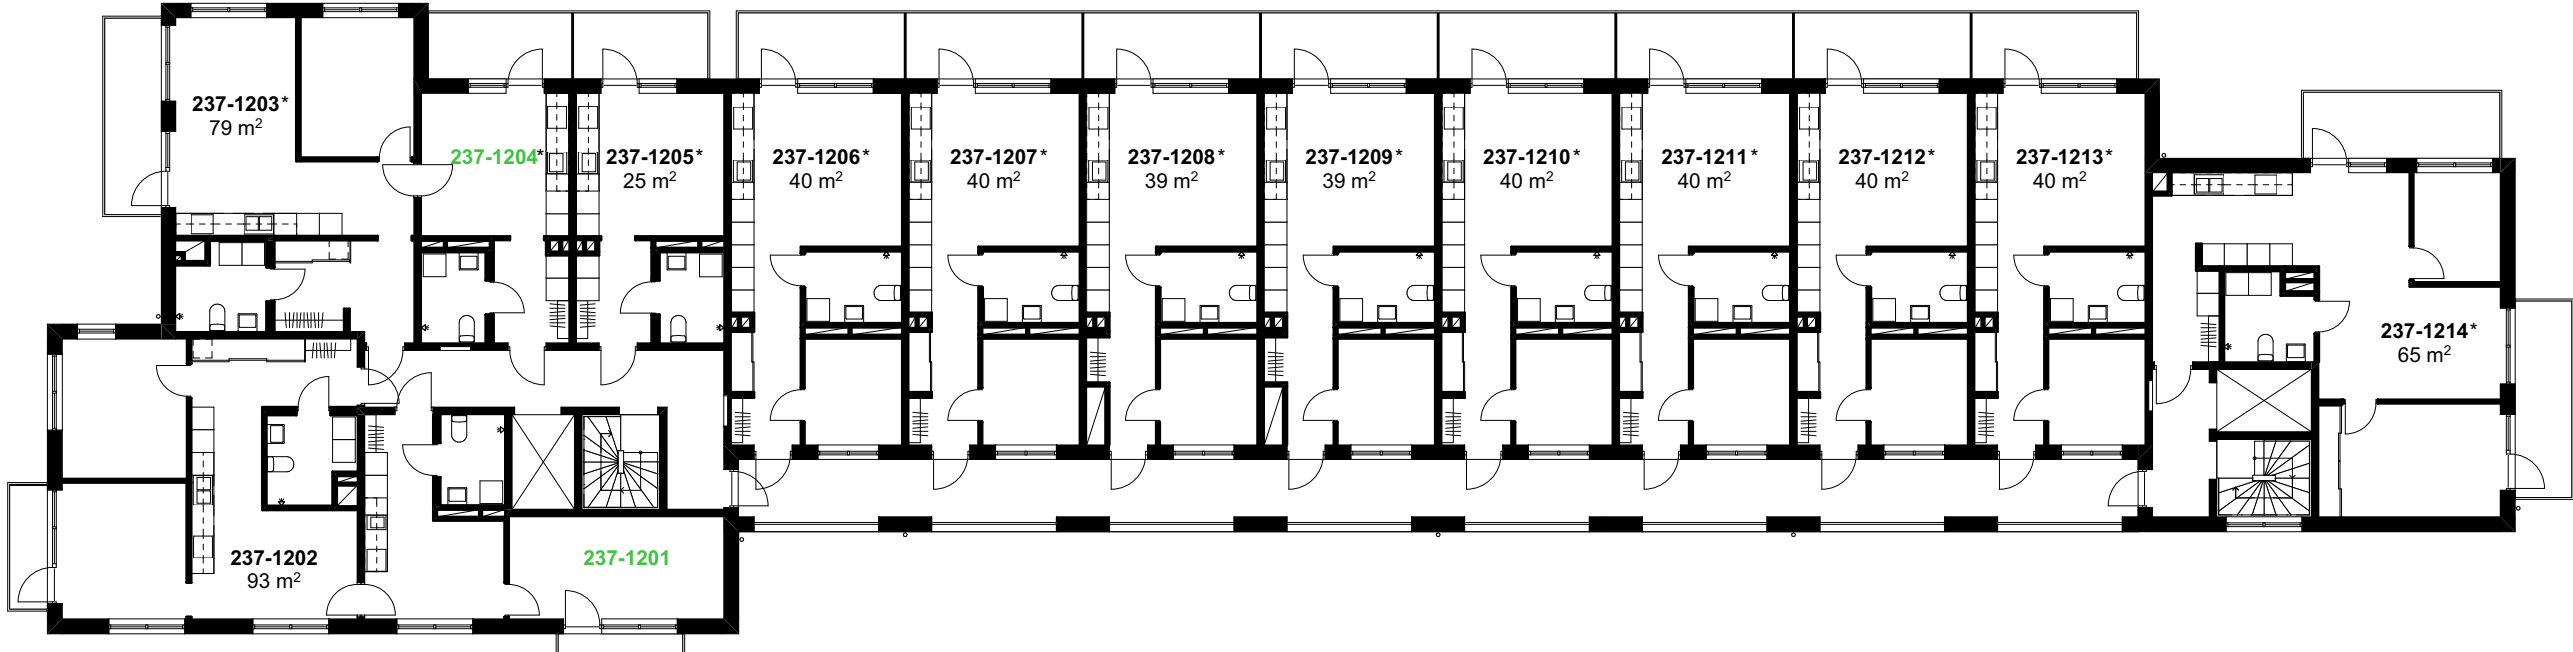

1:200 (A3)

* Möjlighet att söka bygglov för inglasad balkong


Grön text = Uthyrningsdel av större lägenhet

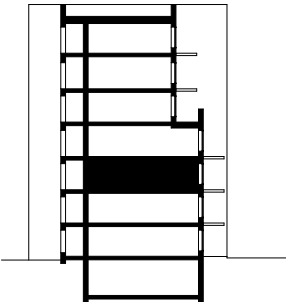

Ändringar i slutlig utformning av kan förekomma

FÖRSÄLJNINGSPLANER
RÄVÖ 1, HUS 1
AndrénFogelström


PLAN 13

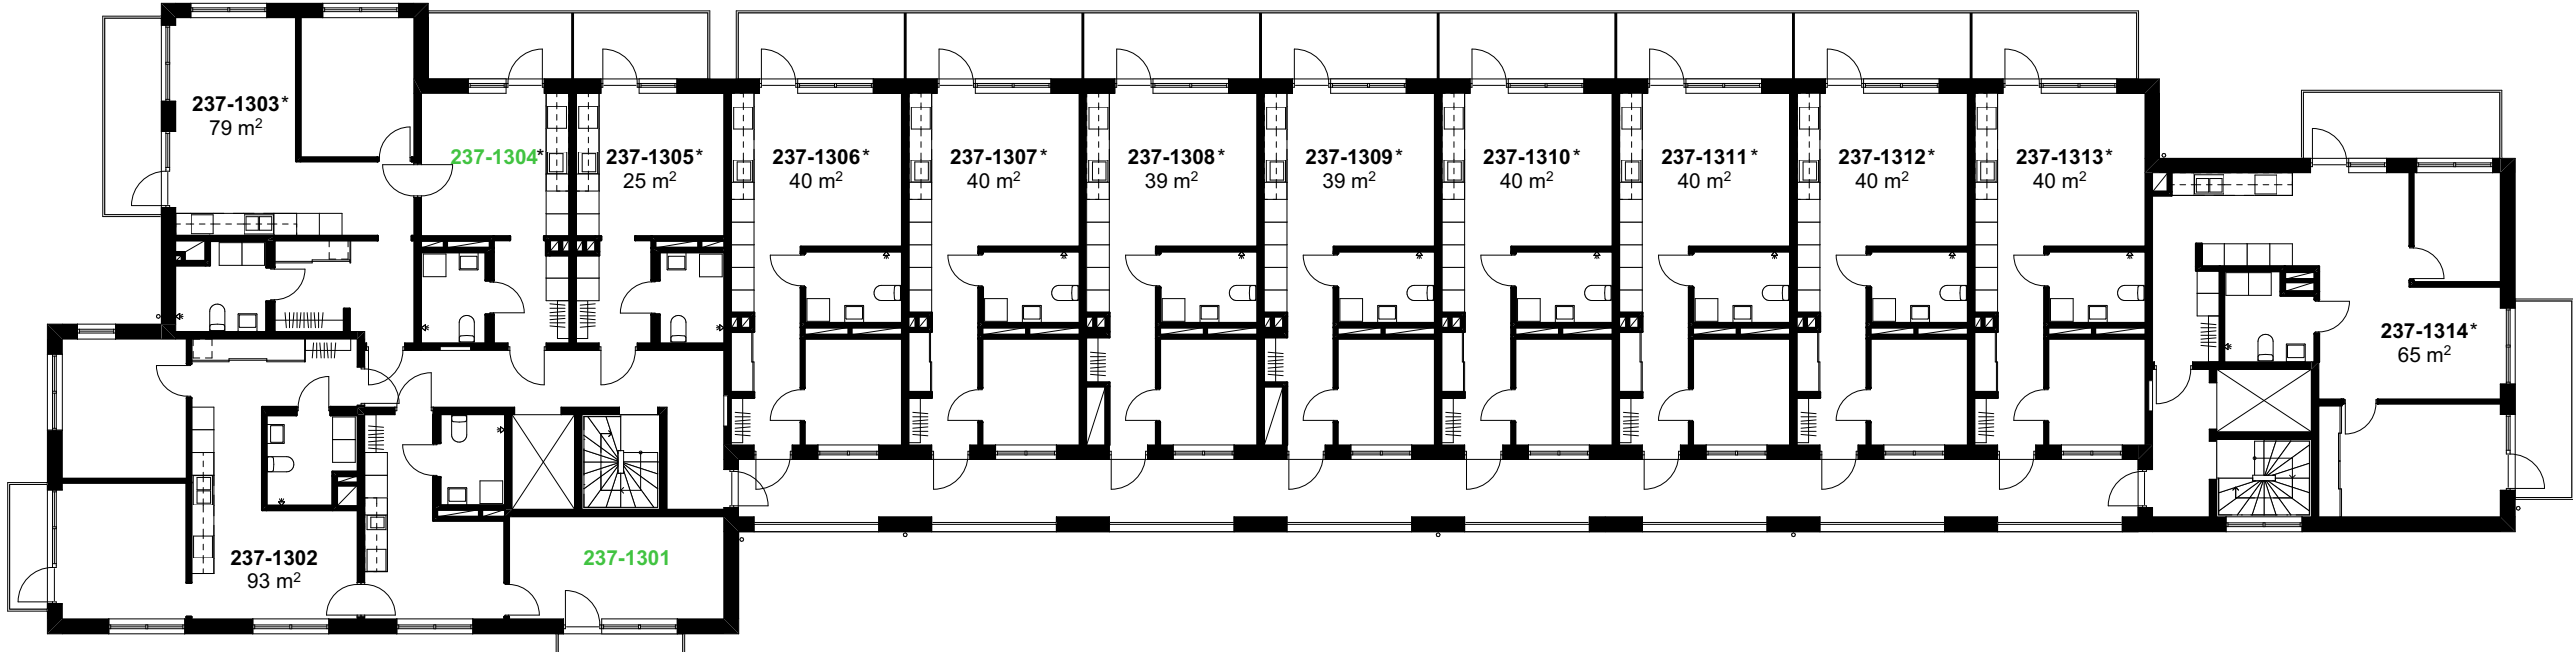

1:200 (A3)

* Möjlighet att söka bygglov för inglasad balkong


Grön text = Uthyrningsdel av större lägenhet

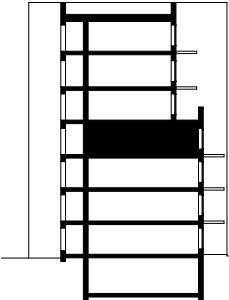

Ändringar i slutlig utformning av kan förekomma

FÖRSÄLJNINGSPLANER
RÄVÖ 1, HUS 1
AndrénFogelström


PLAN 14

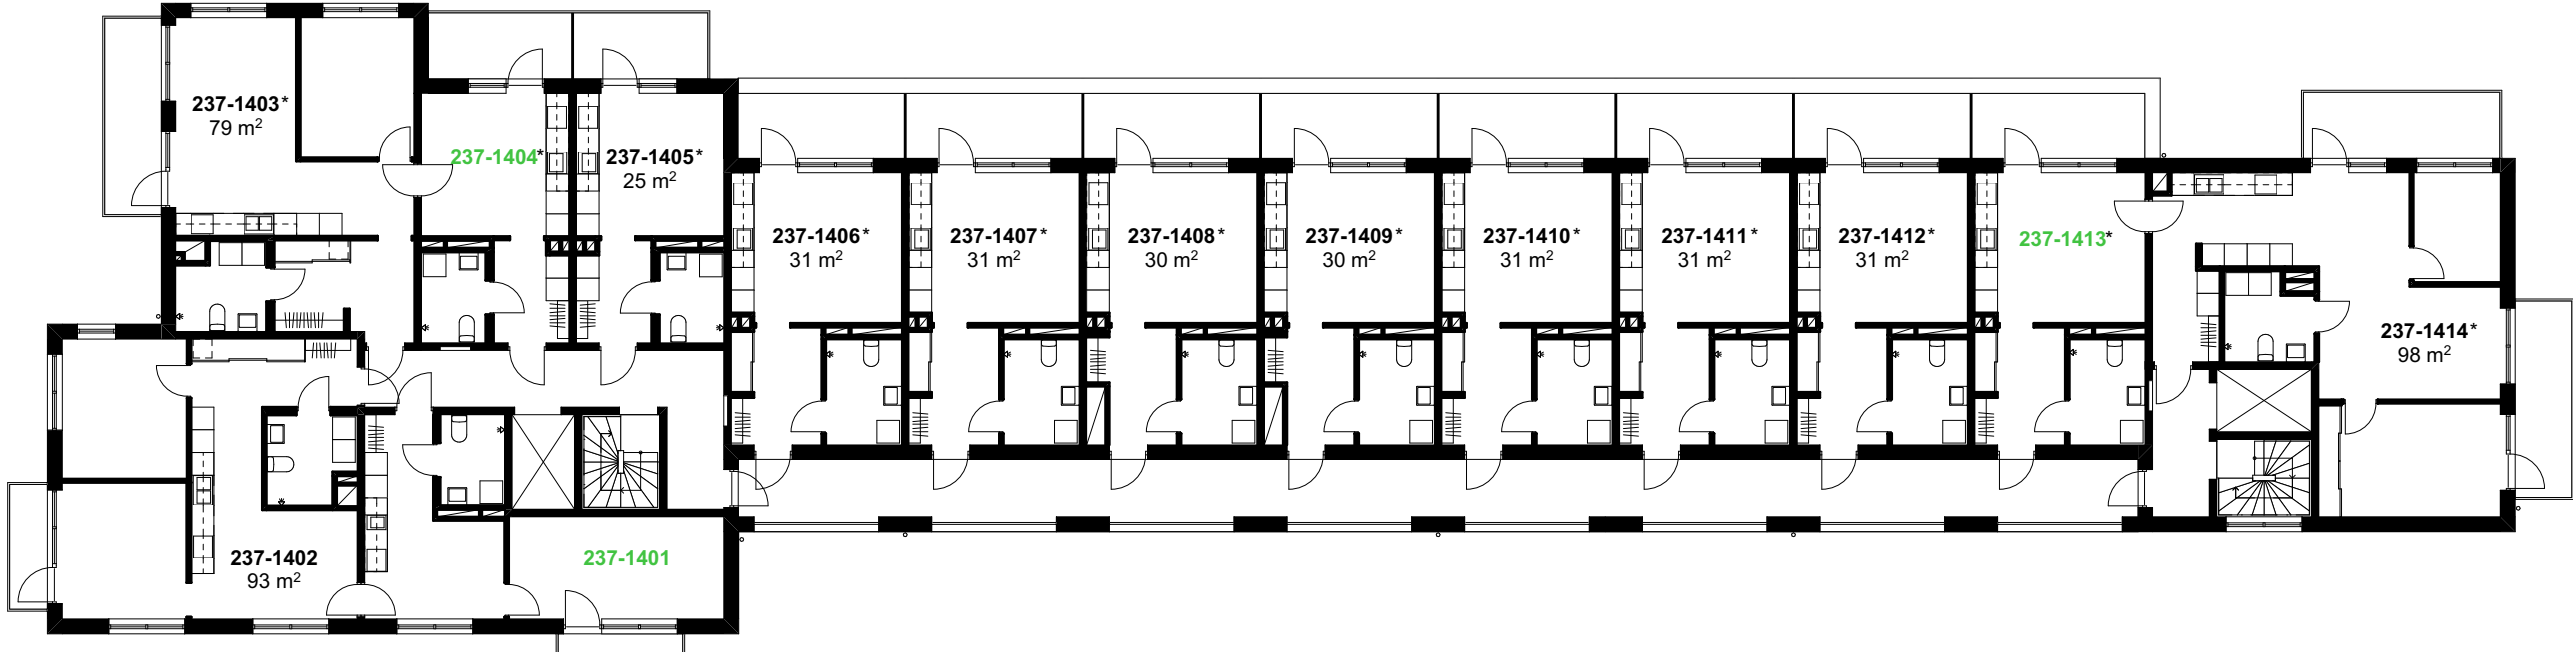

1:200 (A3)

* Möjlighet att söka bygglov för inglasad balkong


Grön text = Uthyrningsdel av större lägenhet

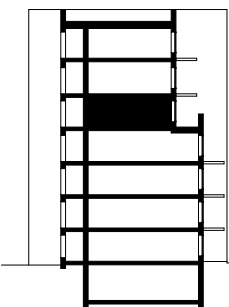

Ändringar i slutlig utformning av kan förekomma

FÖRSÄLJNINGSPLANER
RÄVÖ 1, HUS 1
AndrénFogelström


PLAN 15

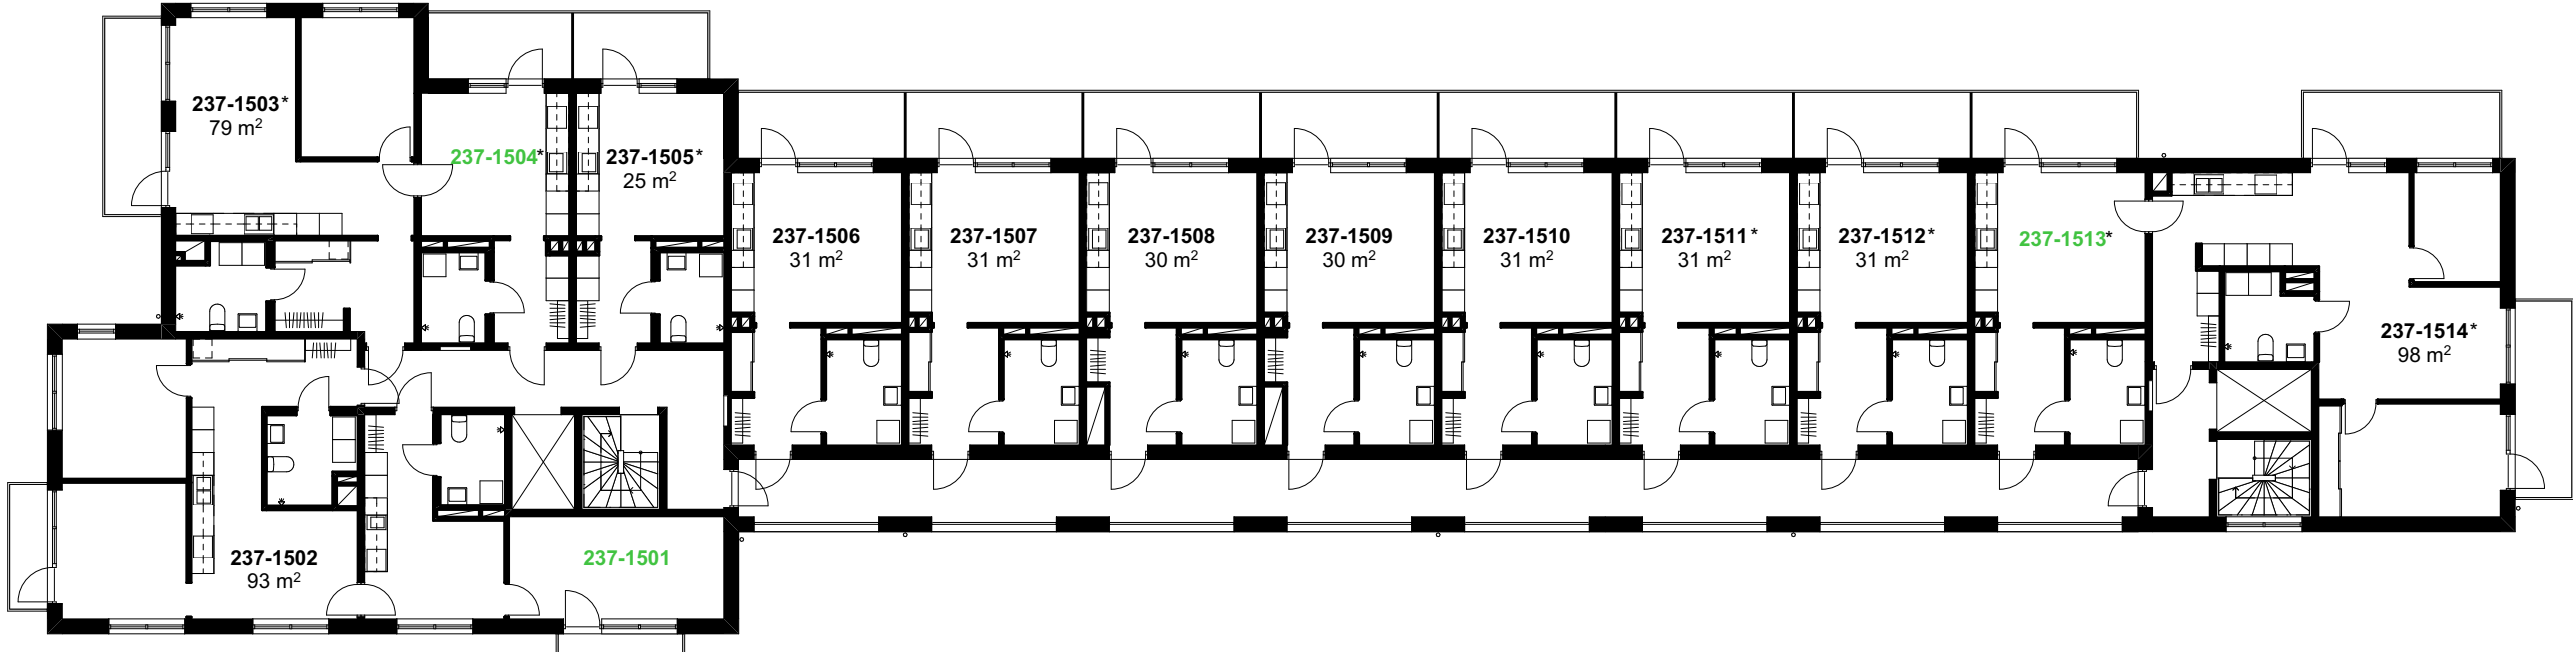

1:200 (A3)

* Möjlighet att söka bygglov för inglasad balkong


Grön text = Uthyrningsdel av större lägenhet

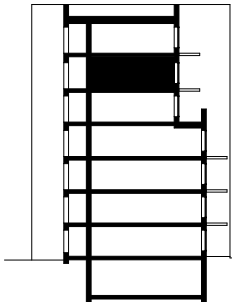

Ändringar i slutlig utformning av kan förekomma


FÖRSÄLJNINGSPLANER
RÄVÖ 1, HUS 1
AndrénFogelström

PLAN 16

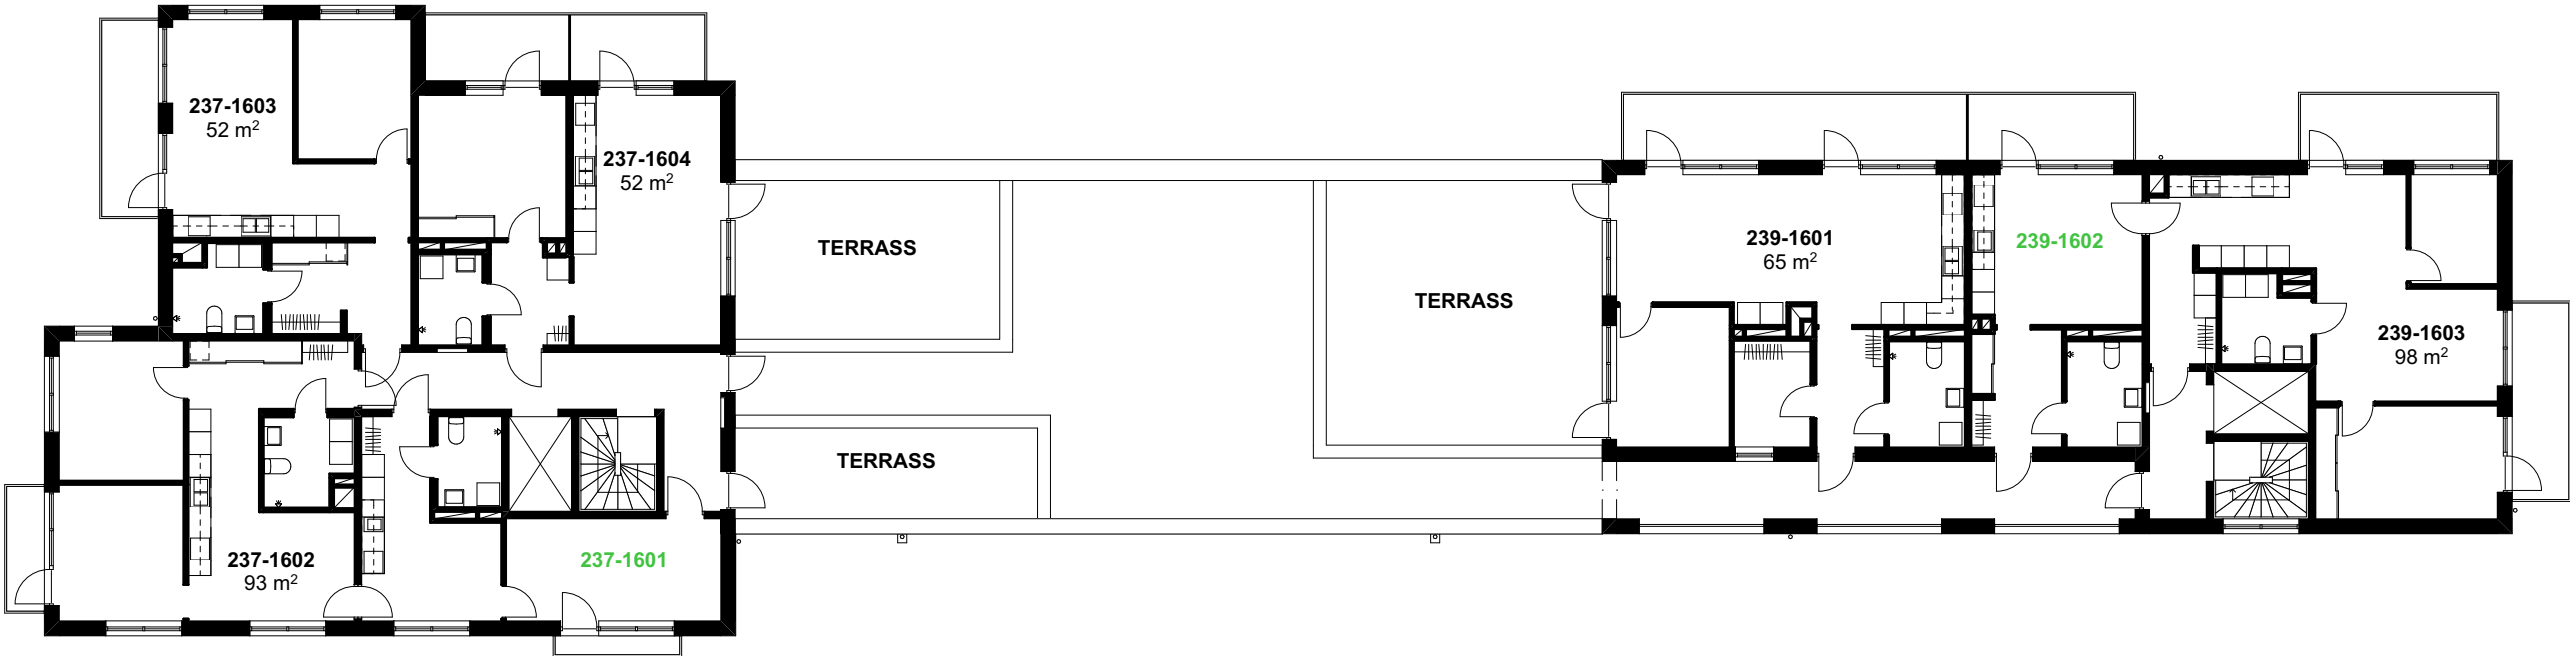

1:200 (A3)

Grön text = Uthyrningsdel av större lägenhet

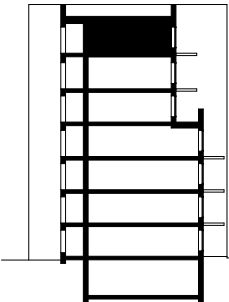

Ändringar i slutlig utformning av kan förekomma

FÖRSÄLJNINGSPLANER
RÄVÖ 1, HUS 1
AndrénFogelström